





# AUDIÊNCIA PÚBLICA TÚNEL GUARUJÁ - SANTOS


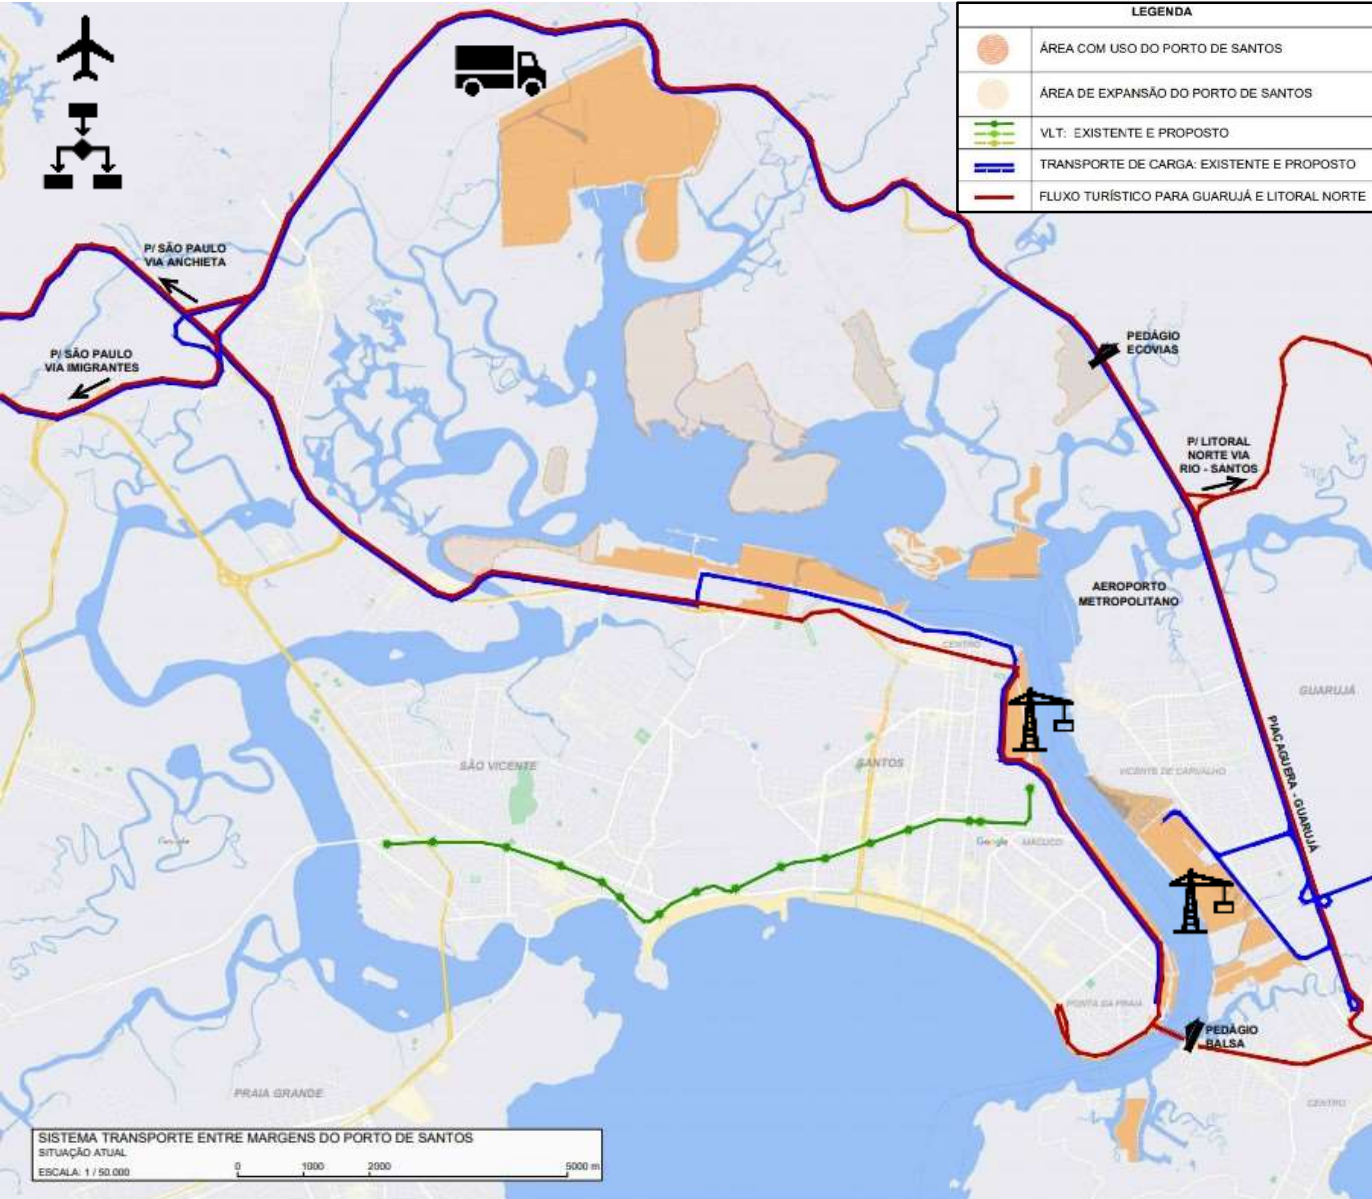




PREFEITURA DE  
**Guarujá**


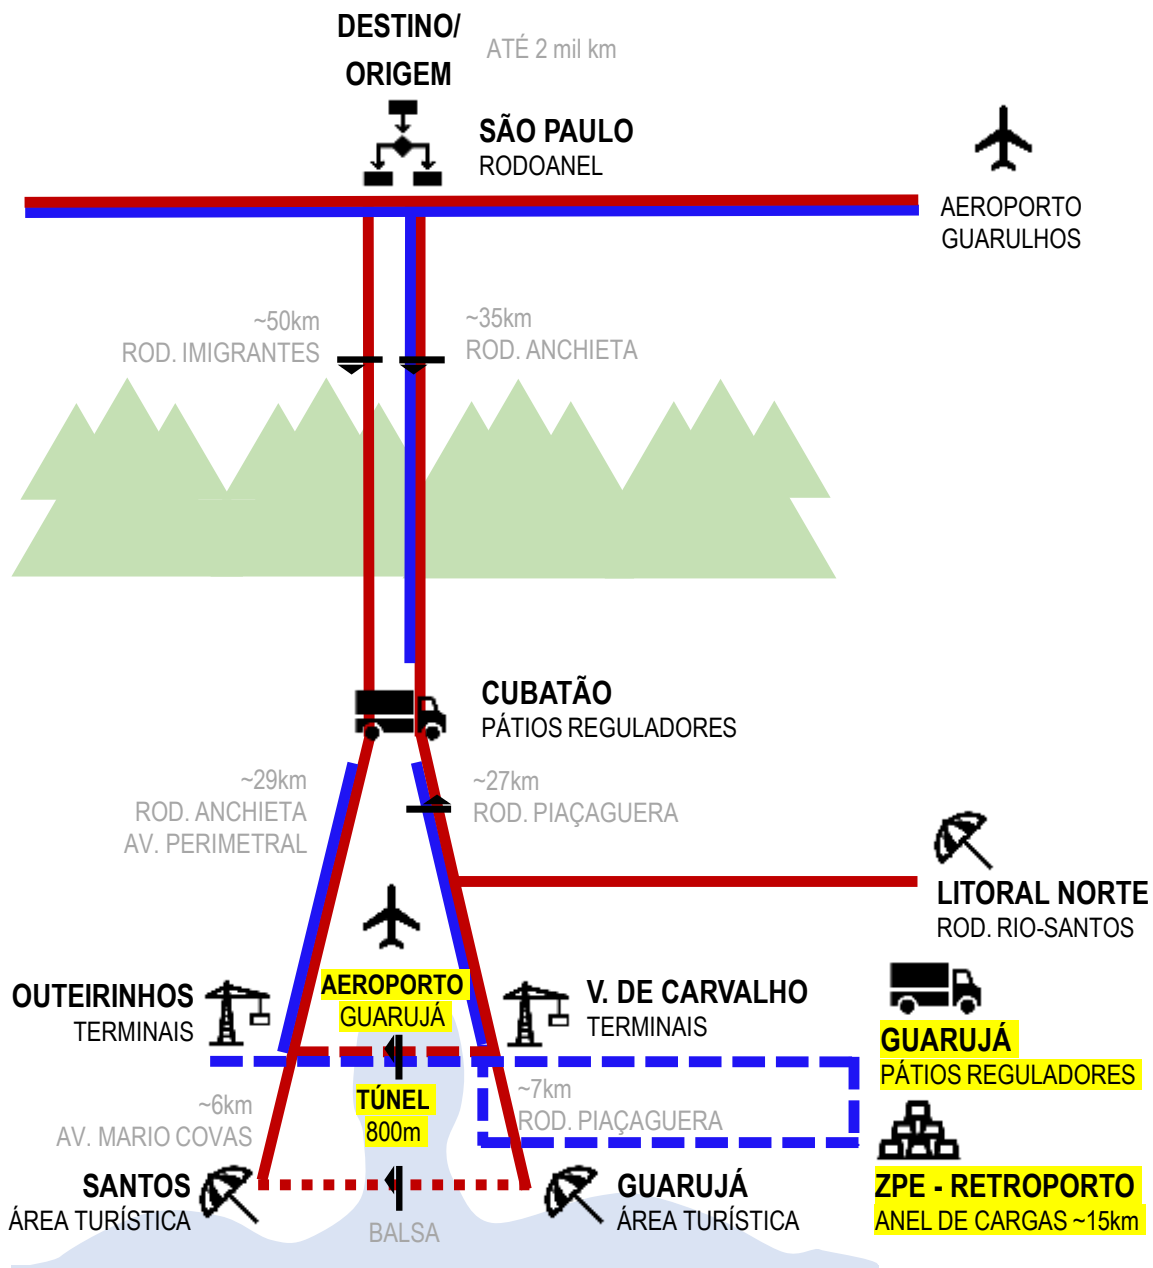


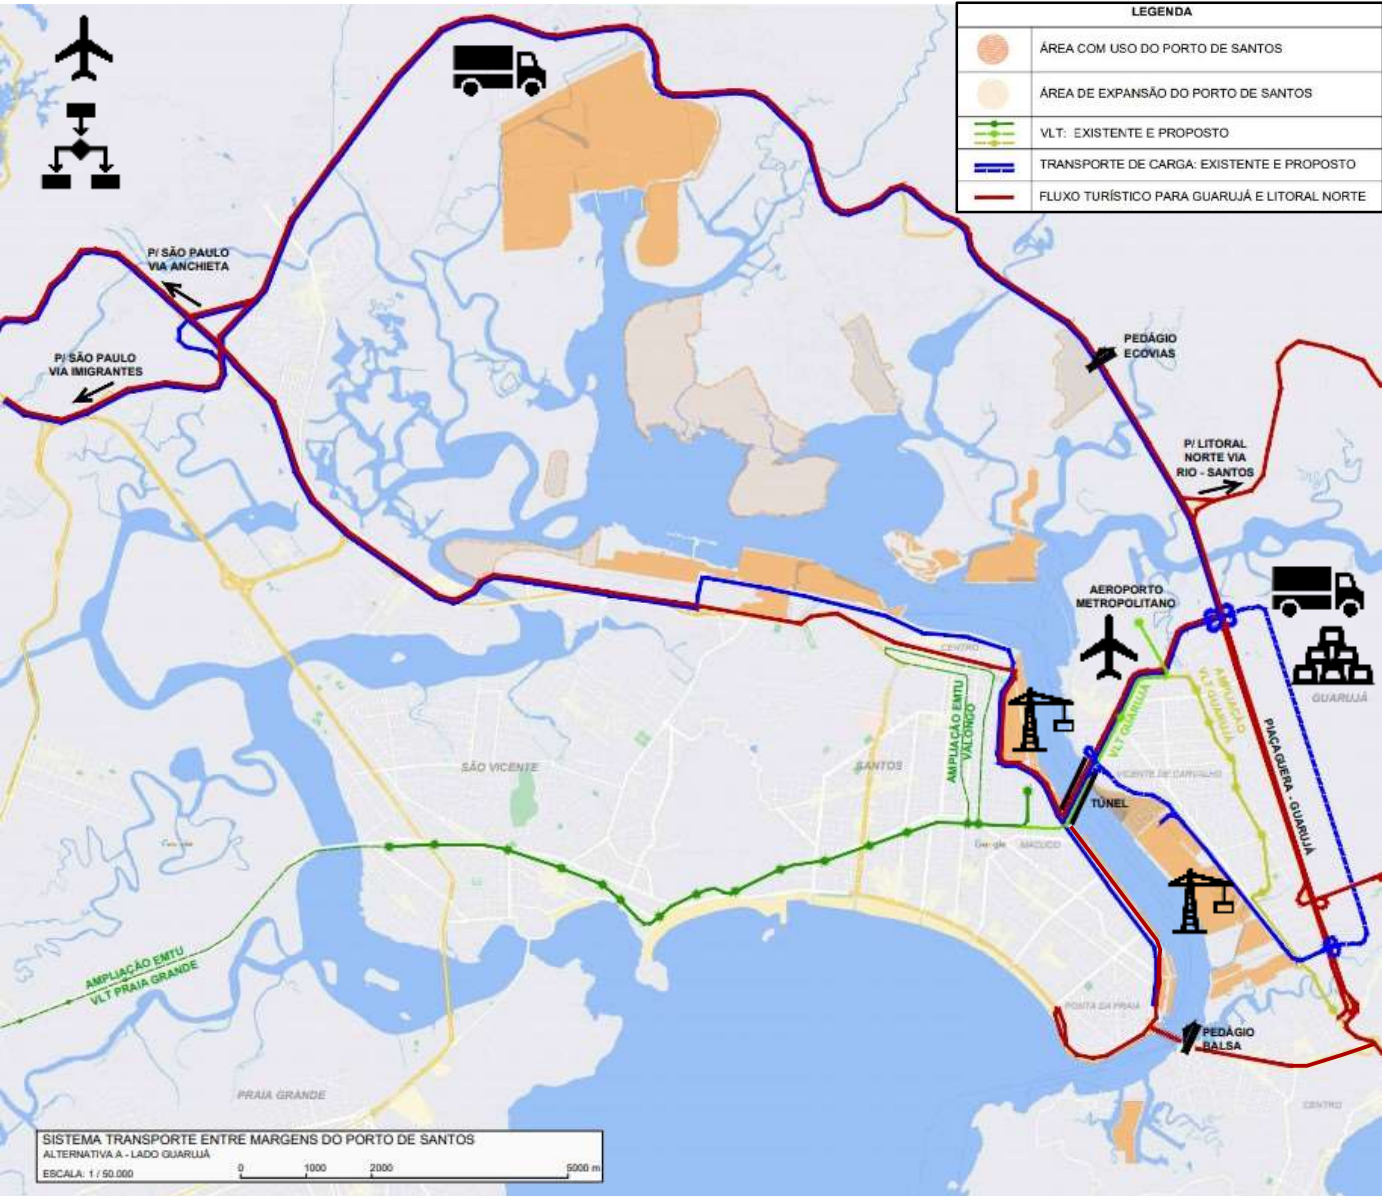

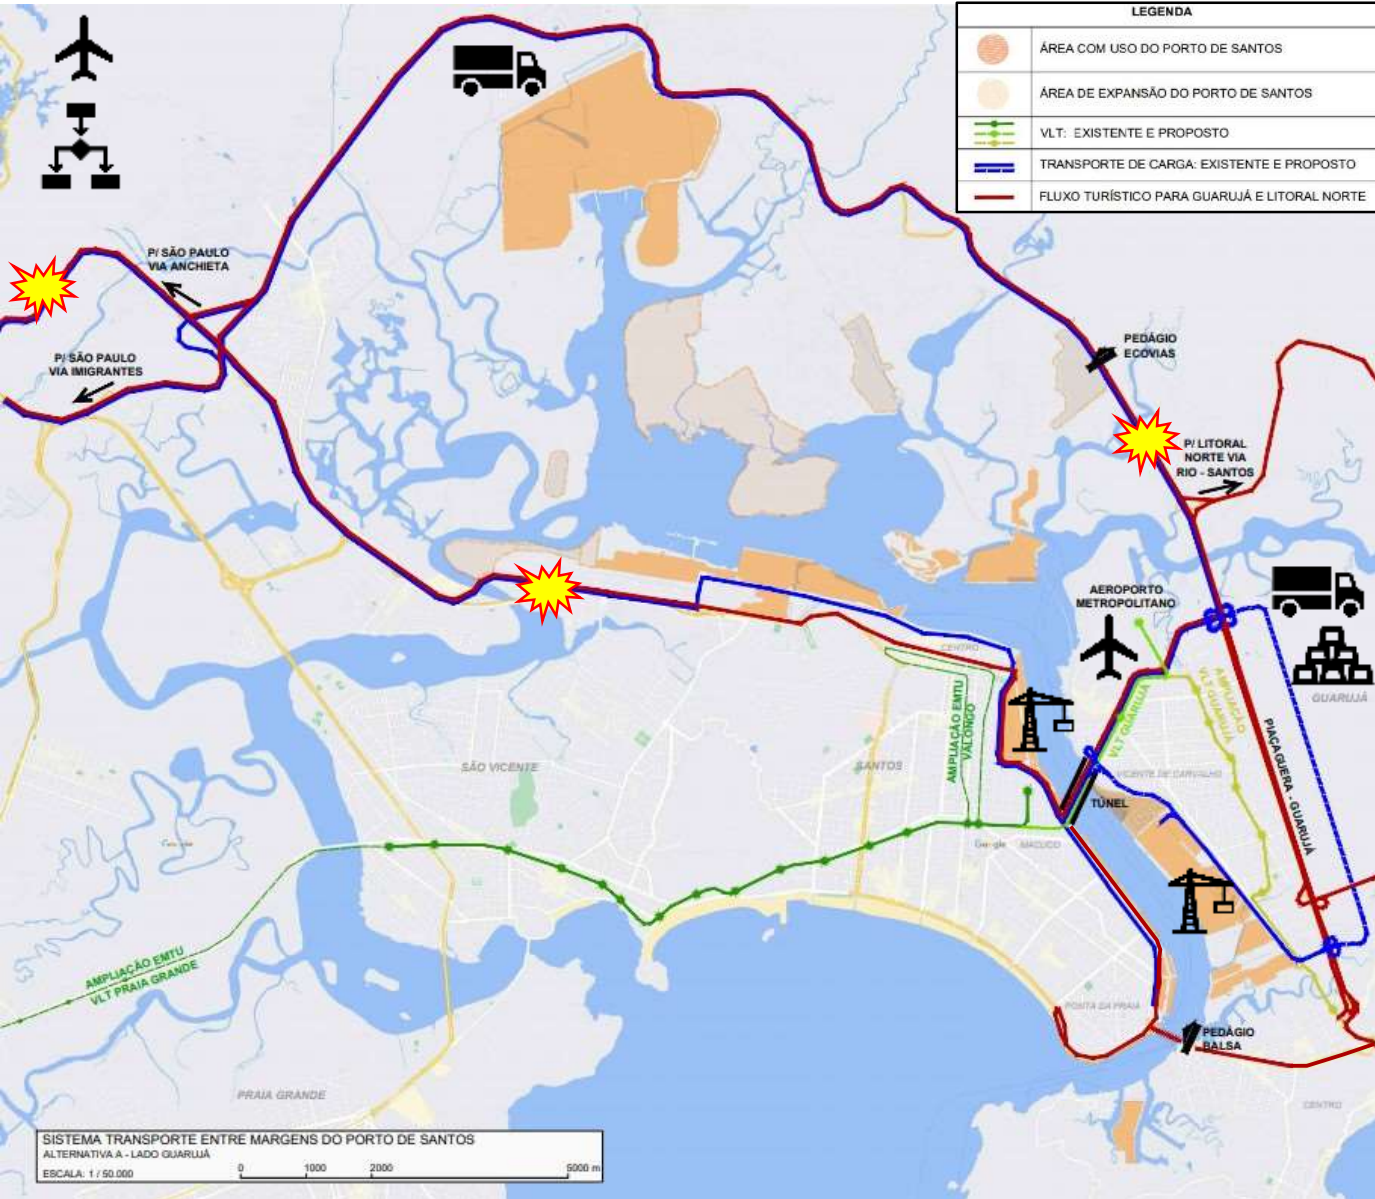

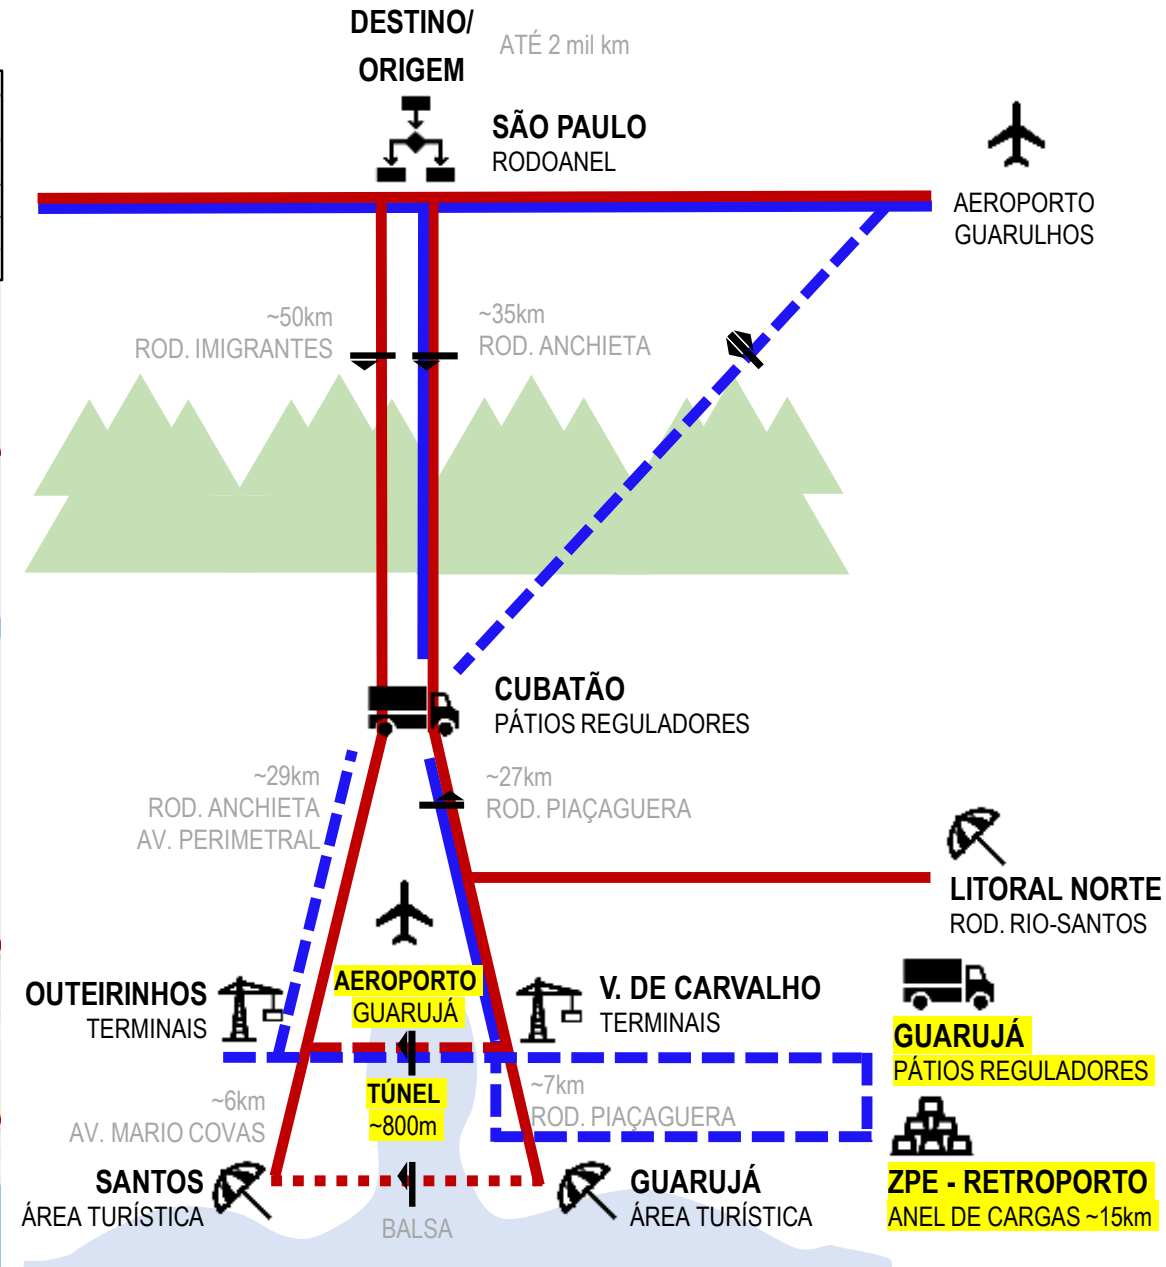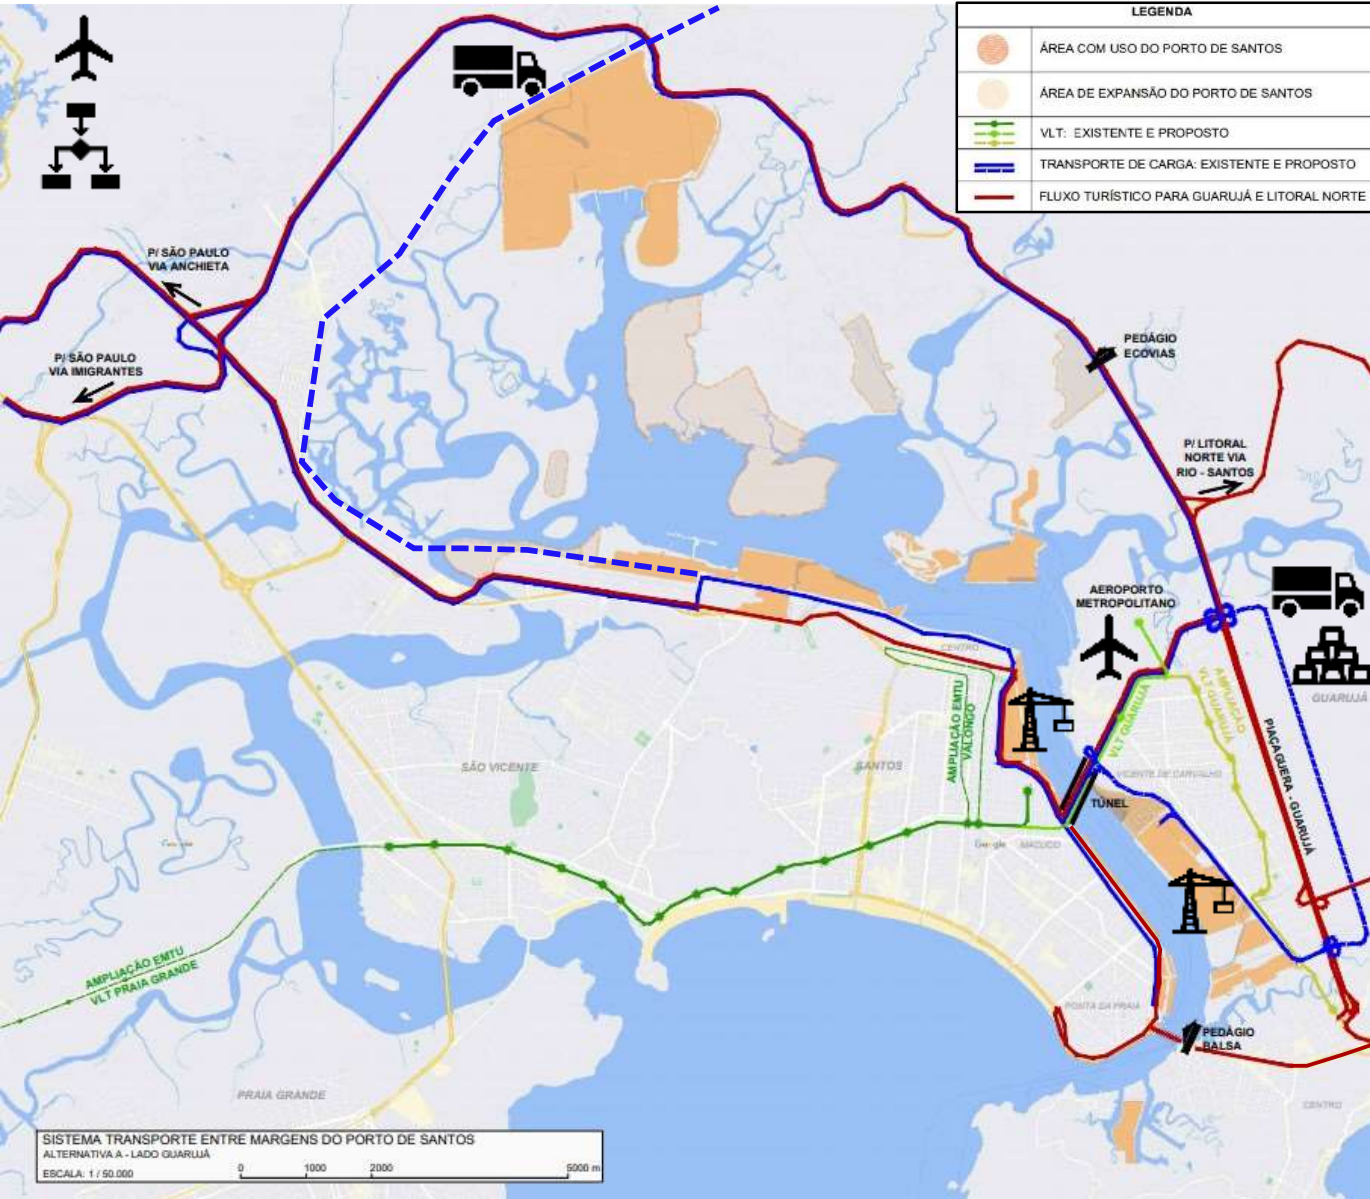

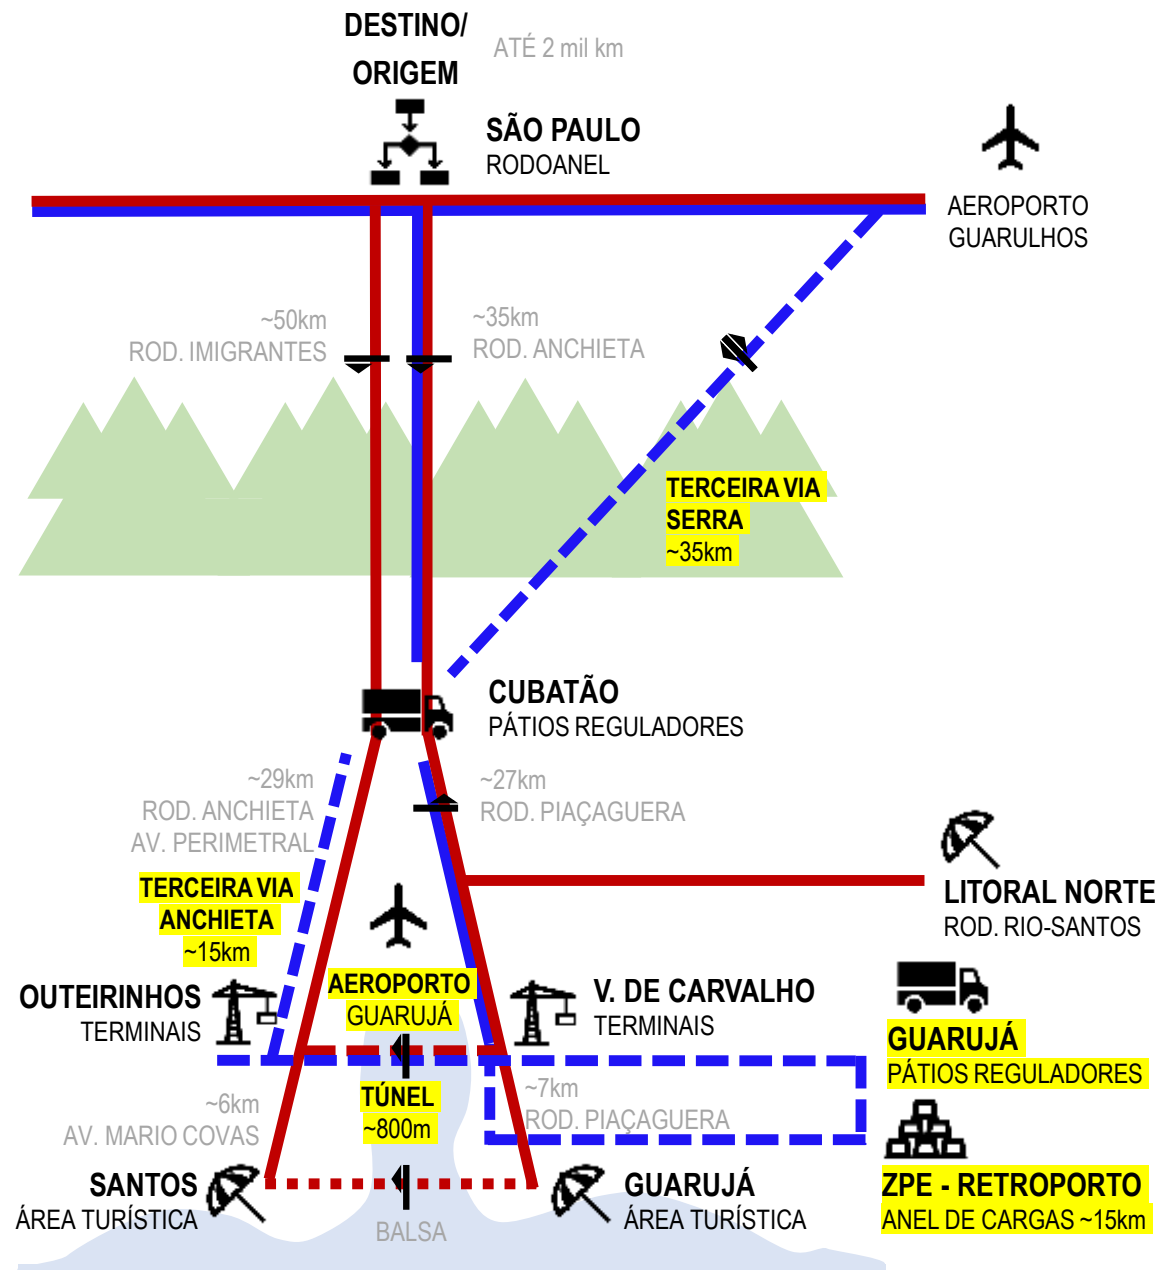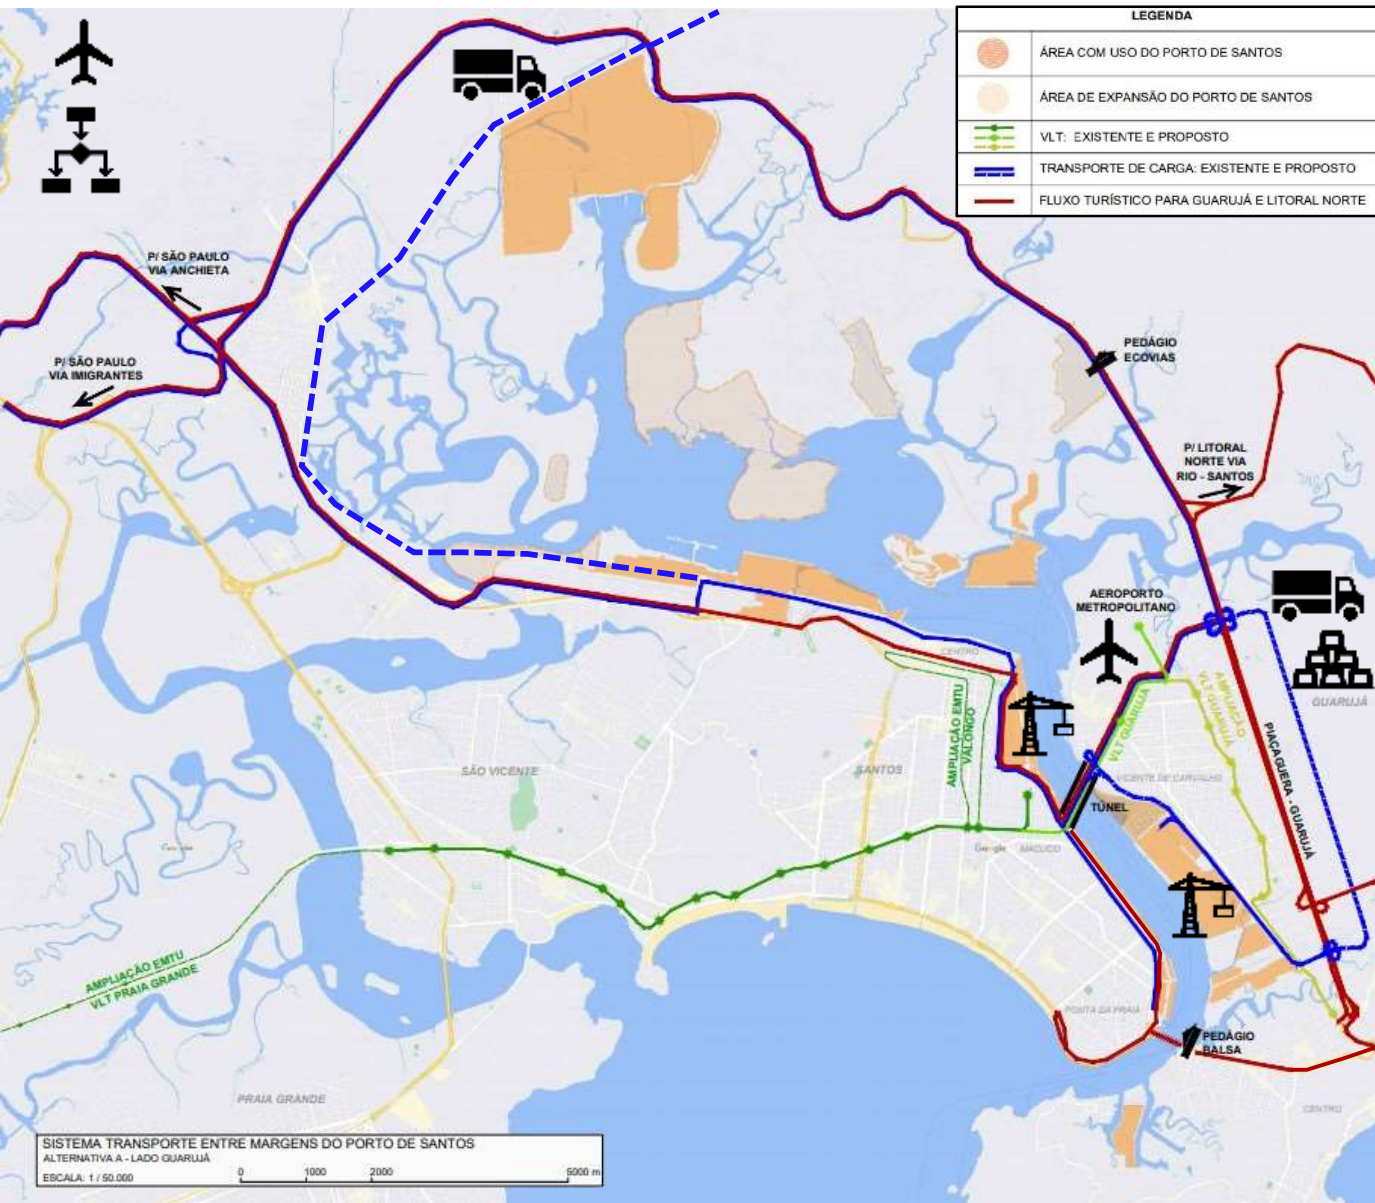

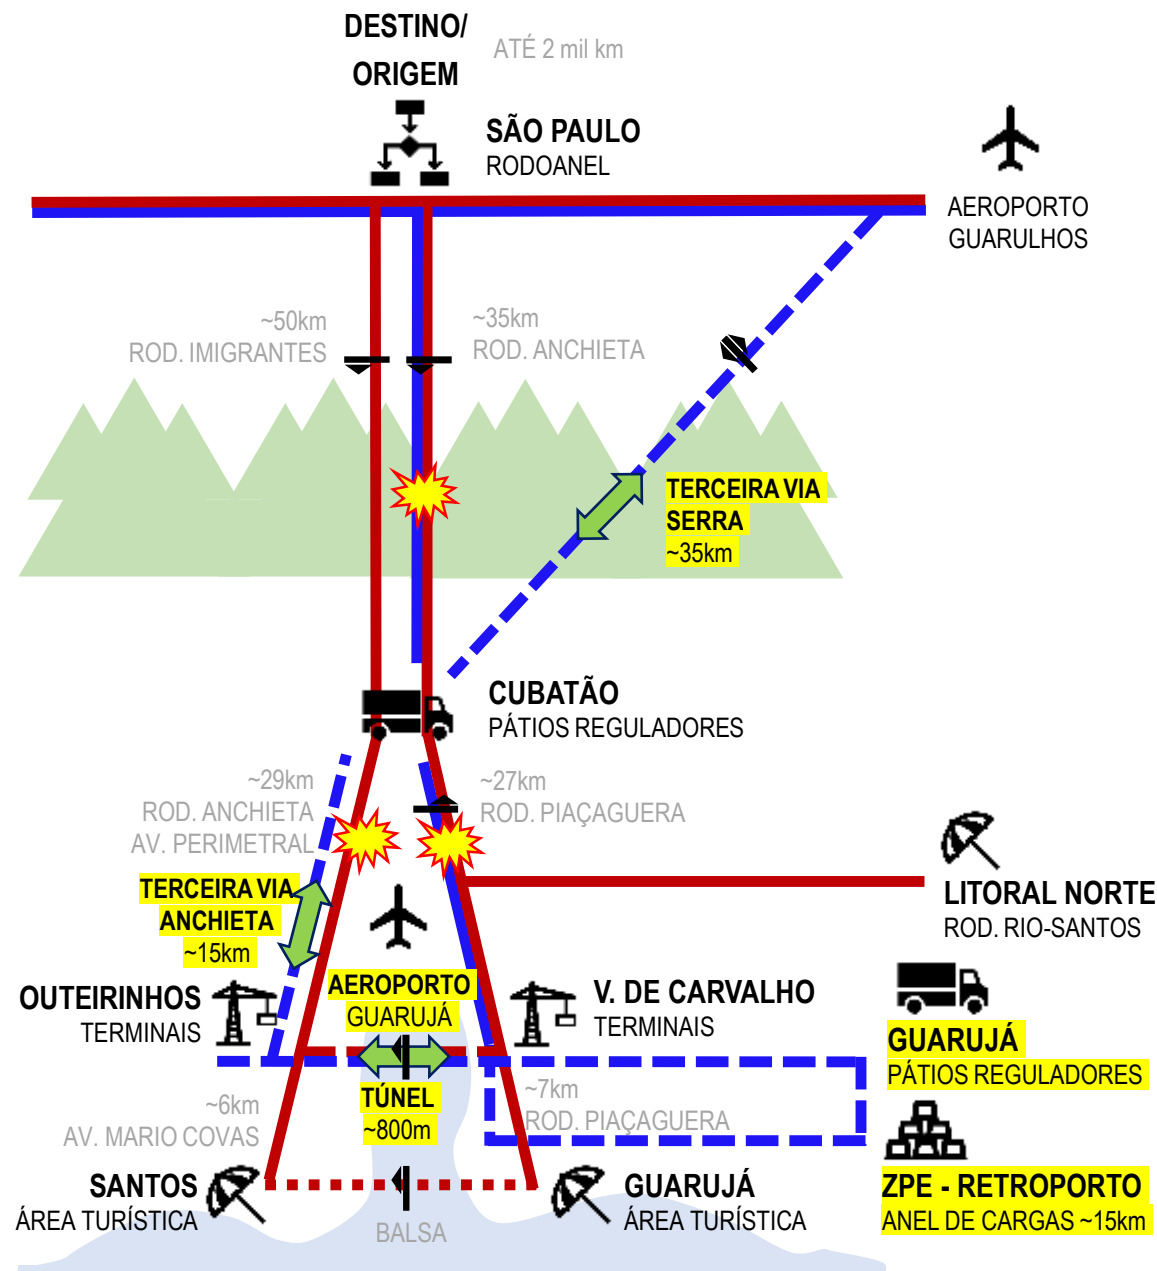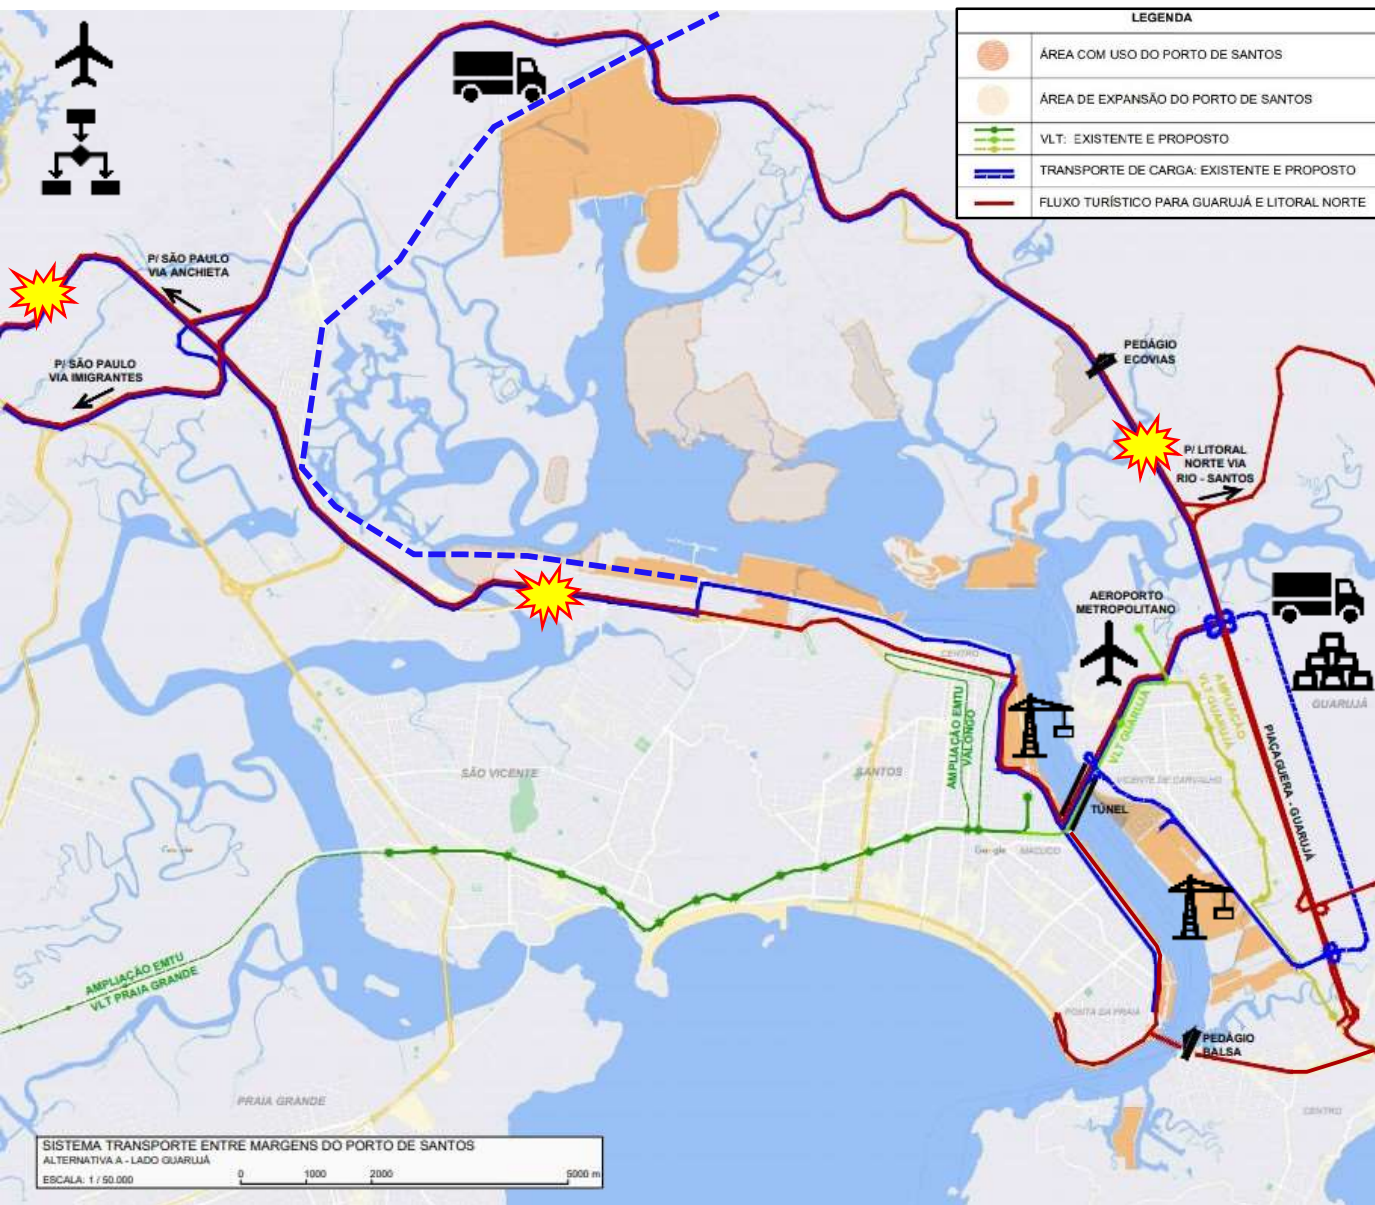








# ZPE – ZONA DE PROCESSAMENTO DE EXPORTAÇÃO

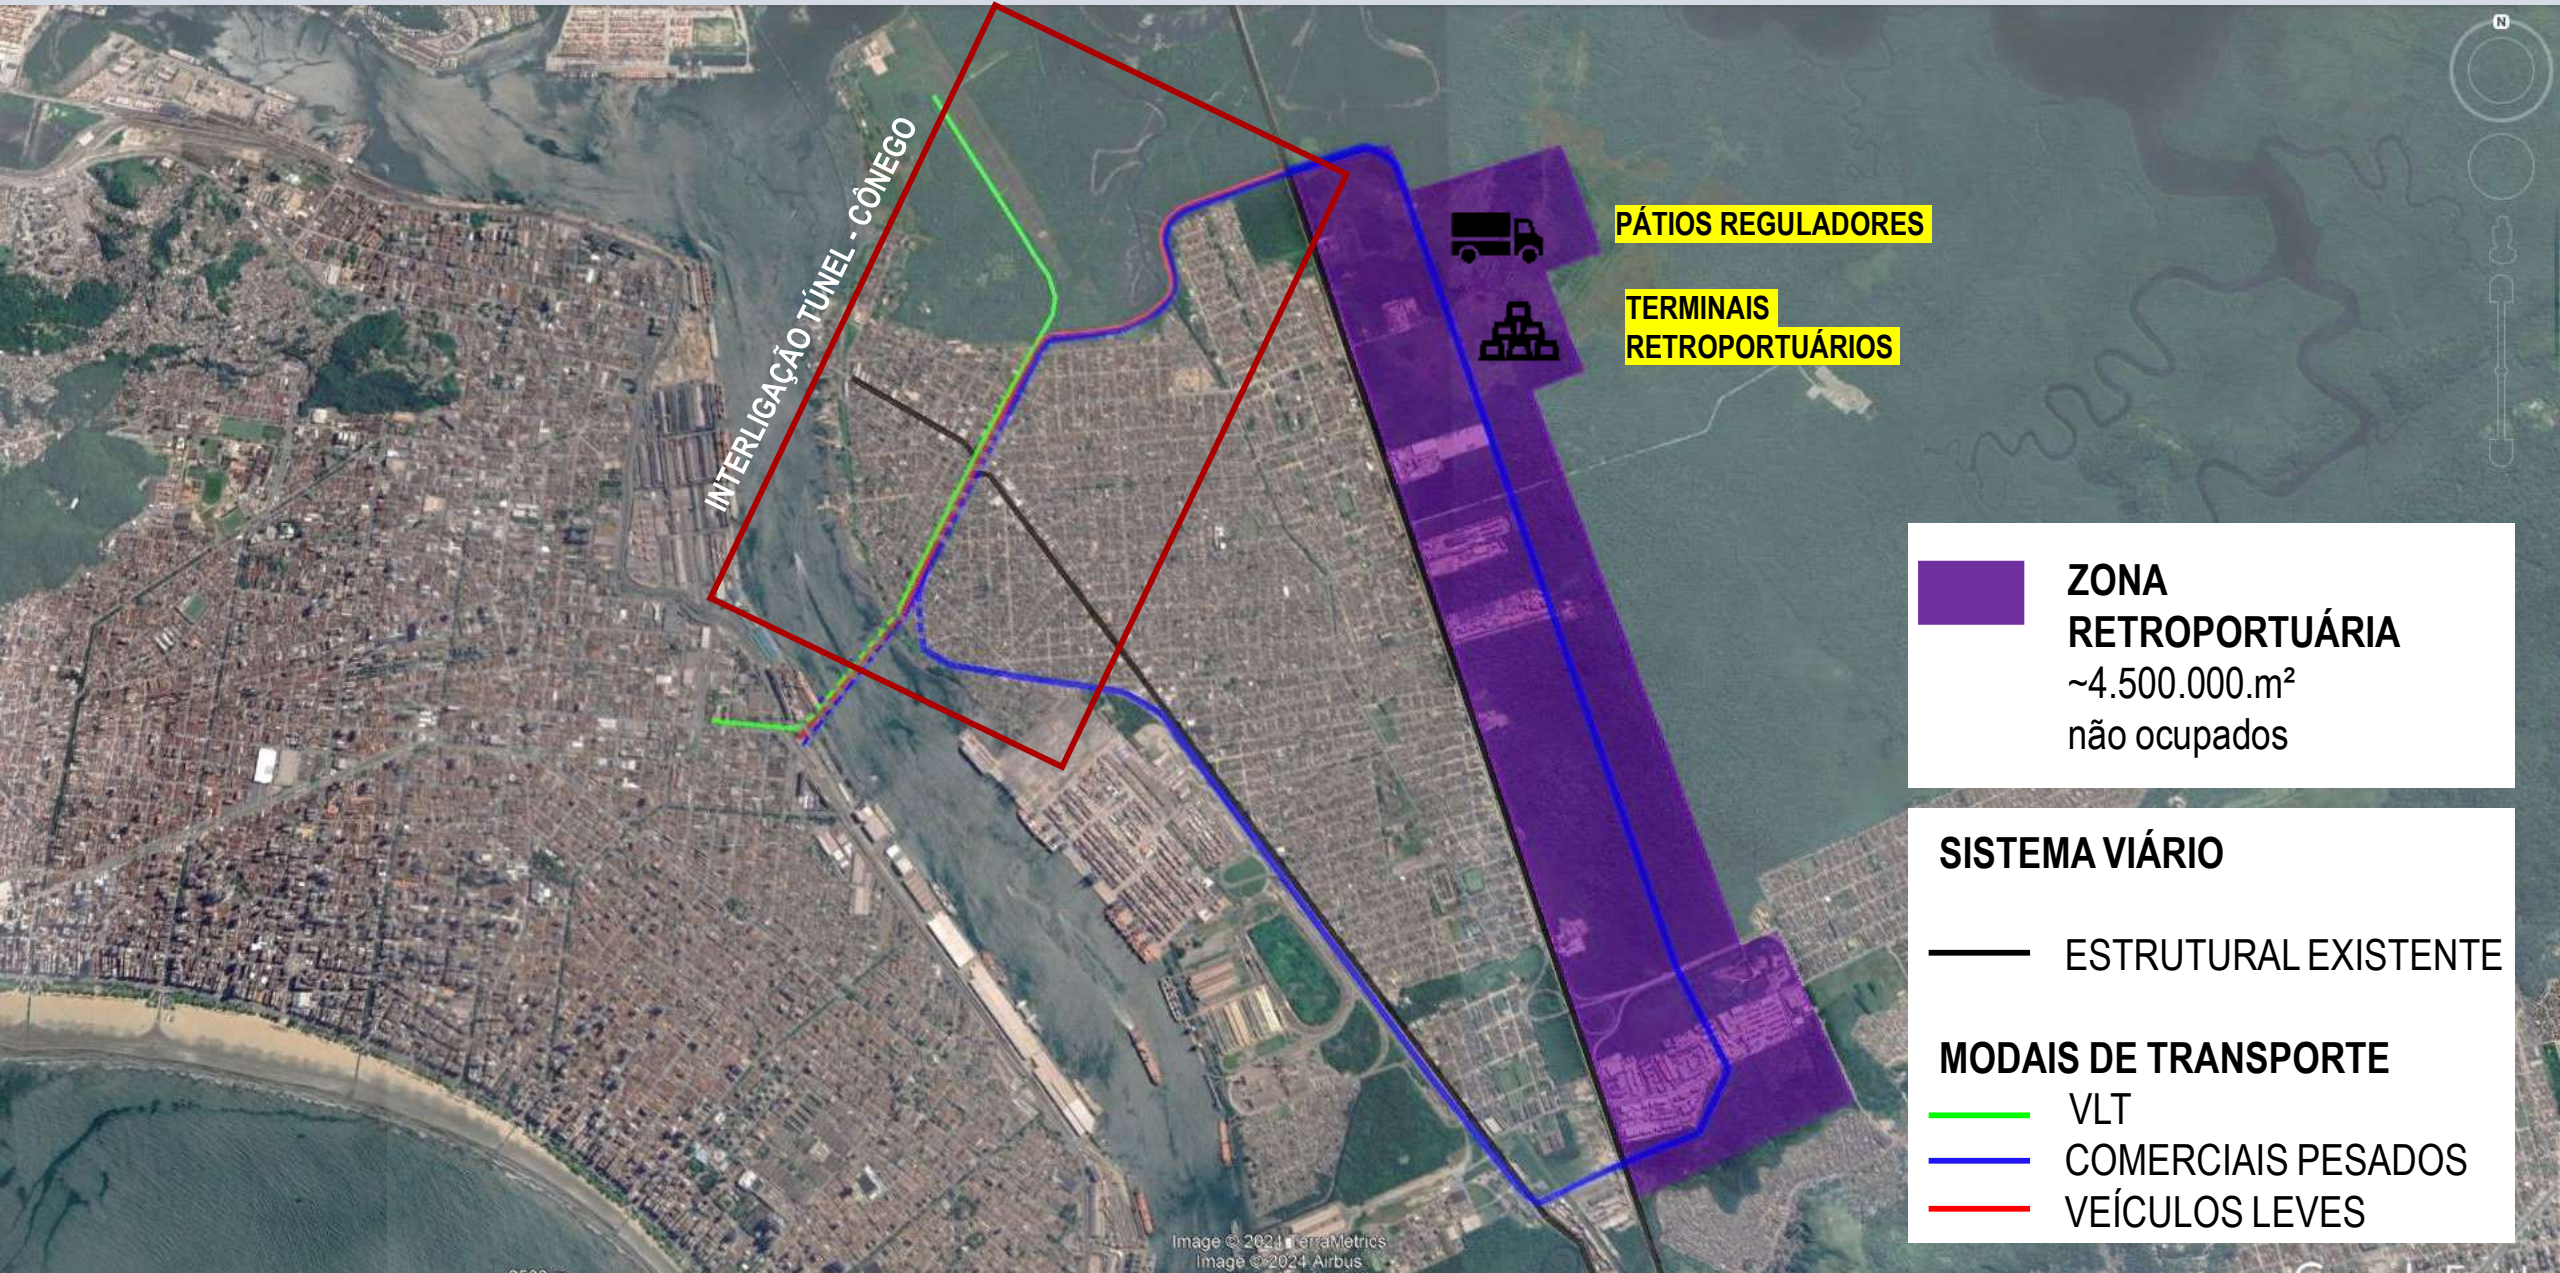

**PÁTIOS REGULADORES**

**TERMINAIS  
RETROPORTUÁRIOS**

**ZONA  
RETROPORTUÁRIA**  
~4.500.000.m<sup>2</sup>  
não ocupados

## SISTEMA VIÁRIO

— ESTRUTURAL EXISTENTE


## MODAIS DE TRANSPORTE

— VLT


— COMERCIAIS PESADOS

— VEÍCULOS LEVES

# INTERLIGAÇÃO TÚNEL – ROD. CÔNEGO DOMÊNICO RANGONI

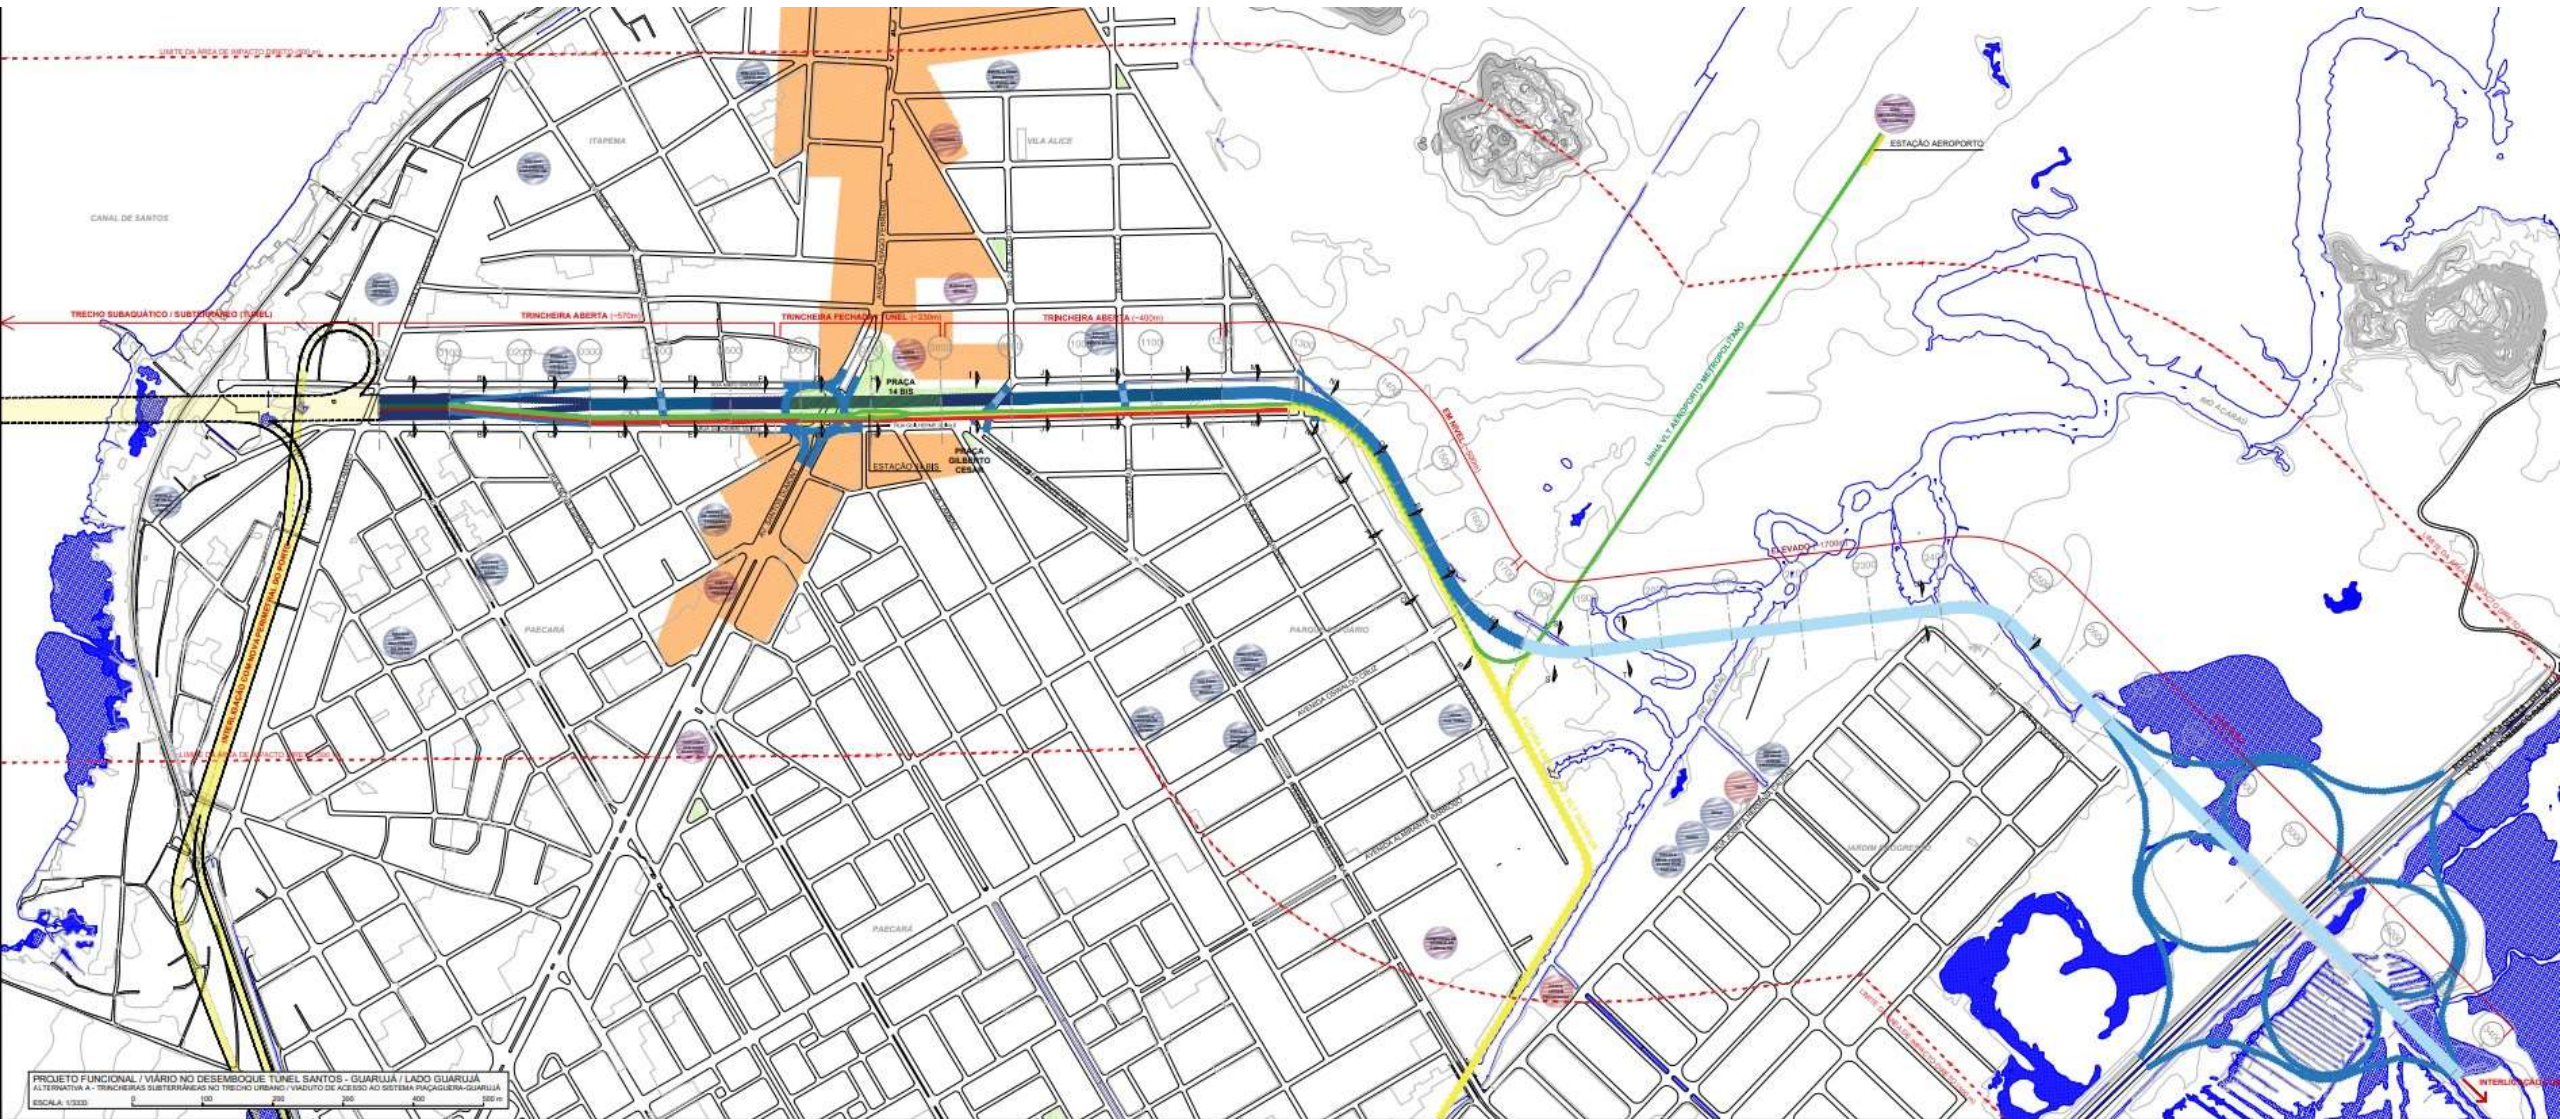

# INTERLIGAÇÃO TÚNEL – ROD. CÔNEGO DOMÊNICO RANGONI

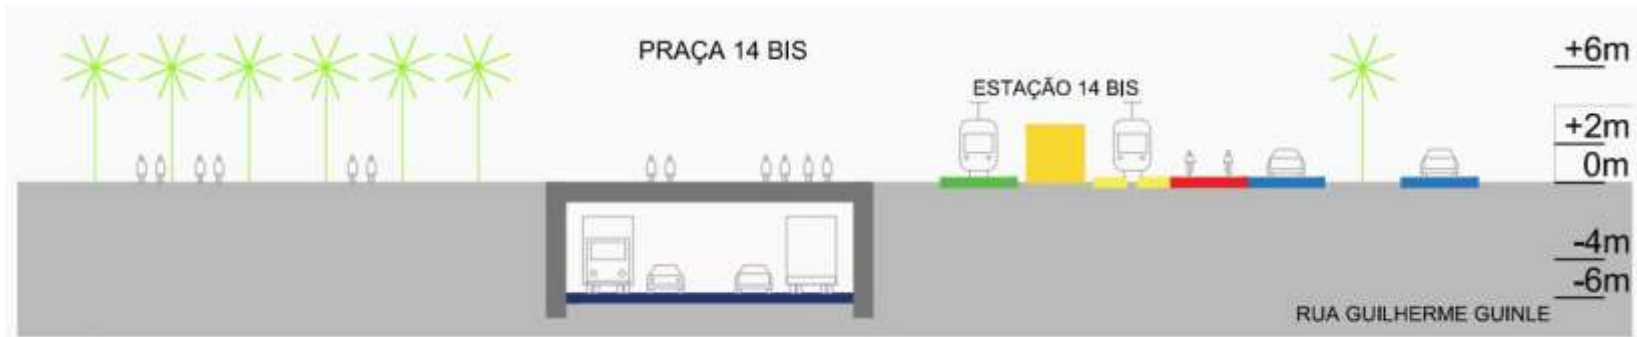

**CORTE U**  
ESCALA: 1/500



ANTES



DEPOIS



